


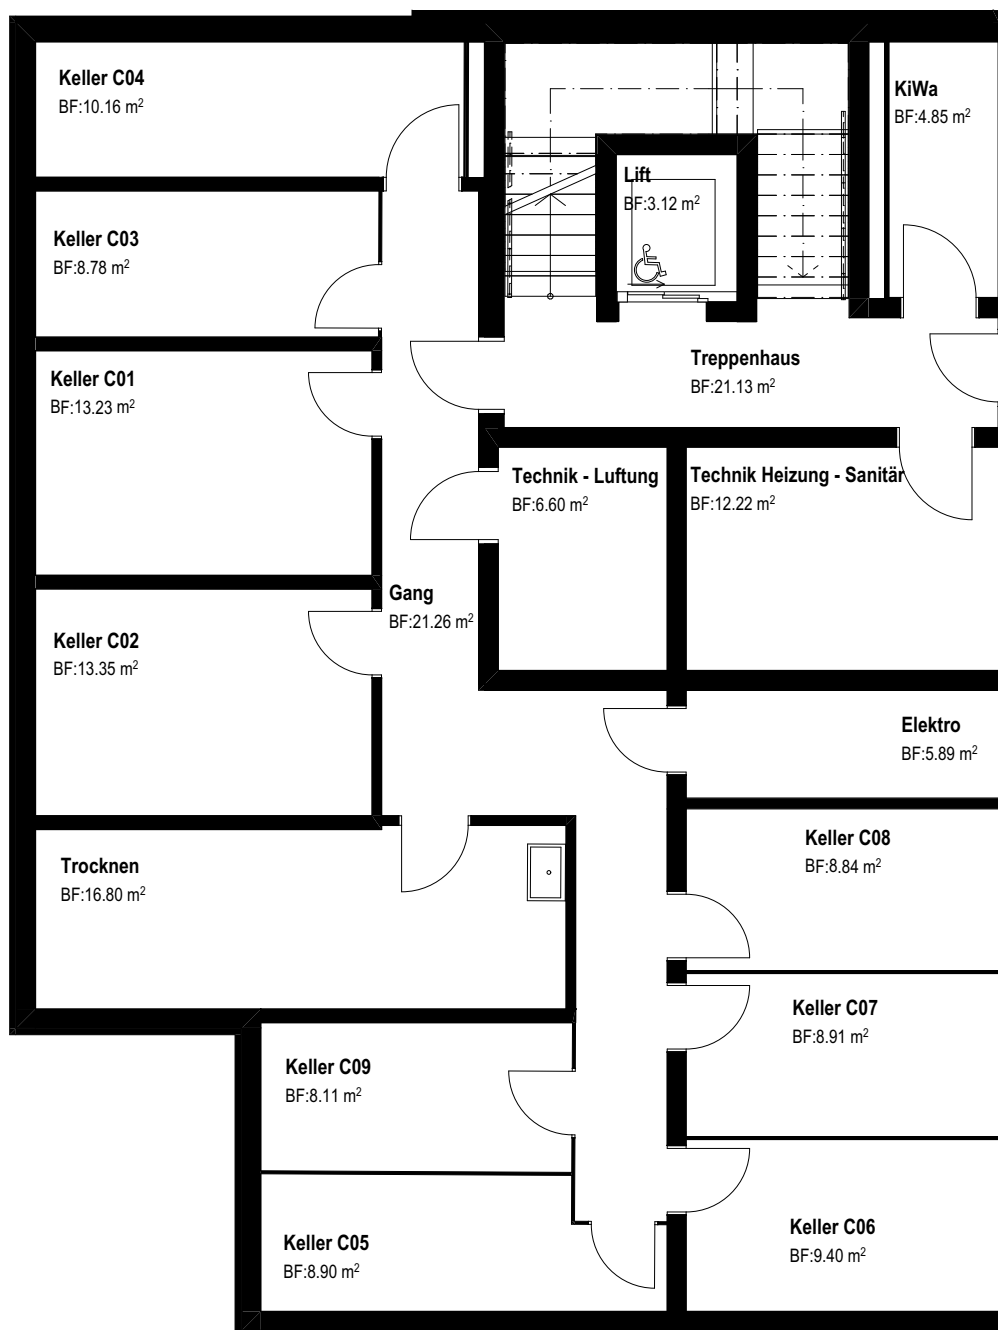

Untergeschoss



Fixe Bauteile
Flexible Bauteile

Massstab 1:100 (A3)

0 1 m 2 m 3 m 4 m 5 m

1 cm = 1.00 m

Dat. 26.06.2026

Grundrissänderungen vorbehalten. Flächenmasse sind Zirkummasse.

Möblierung ist im Verkaufspreis nicht inbegriffen.

NWF: Nettowohnfläche (exkl. Aussenwände / inkl. Innenwände, Stützen und interne Treppen)

BF: Bodenfläche